

**VIVÍ EN
LO ALTO**

LUNGO

**AV. PUEYRREDÓN 238
NUEVA CÓRDOBA**

LUNGO

Ubicación: Pueyrredon 238, B° Nueva Córdoba.

LUNGO se encuentra en un área privilegiada por su alta actividad urbana, centro de actividades artísticas y galerías comerciales; con una gran variedad de restaurantes, bares, locales y numerosas propuestas de entretenimiento. Una atmósfera **joven y vida urbana** con personalidad cosmopolita.

Los departamentos incluyen **terminaciones** de categoría: pisos de porcelanato en living-comedor, piso flotante en dormitorios, griferías de primera, carpintería de piso a techo, y están equipados con todo lo necesario para mudarte: artefacto de cocina, cortinas, luminarias y alacena. Además, cuenta con una terraza con asador para disfrutar de buenos momentos.

LUNGO también hace uso de la **tecnología** que ya es ineludible en todos los aspectos de nuestras vidas, y con la cual podemos proponer edificios más inteligentes. Lungo incorpora luces inteligentes que se pueden controlar desde una app y programar escenarios, cámaras de vigilancia que se pueden ver desde un celular y portero con cámara con posibilidad de incorporar videovisor en la unidad.



CARACTERÍSTICAS GENERALES

- Departamentos de 1 dormitorio y dúplex.
- Terraza con asadores.
- Artefactos LED en palieres con sensores de movimiento.
- Cámaras controlables desde app.
- Portero inteligente, responde desde el celular.
- Wifi en espacios comunes

TERMINACIONES DE DEPARTAMENTOS


- Pisos y zócalos de **Porcelanato** en living-comedor.
- Piso **flotante** en dormitorio.
- Cocina con bajomesada y alacena.
- Artefacto de cocina y calefón
- Artefactos **LED** controlables desde una **app**.
- **Cortinas** en living-comedor y dormitorios.
- Placares con interiores.
- Carpintería exterior de aluminio con amplios ventanales, de piso a techo.
- Bacha de acero inoxidable **Johnson**.
- Vanitory, bacha y accesorios baño.
- Grifería y sanitarios de primera calidad.



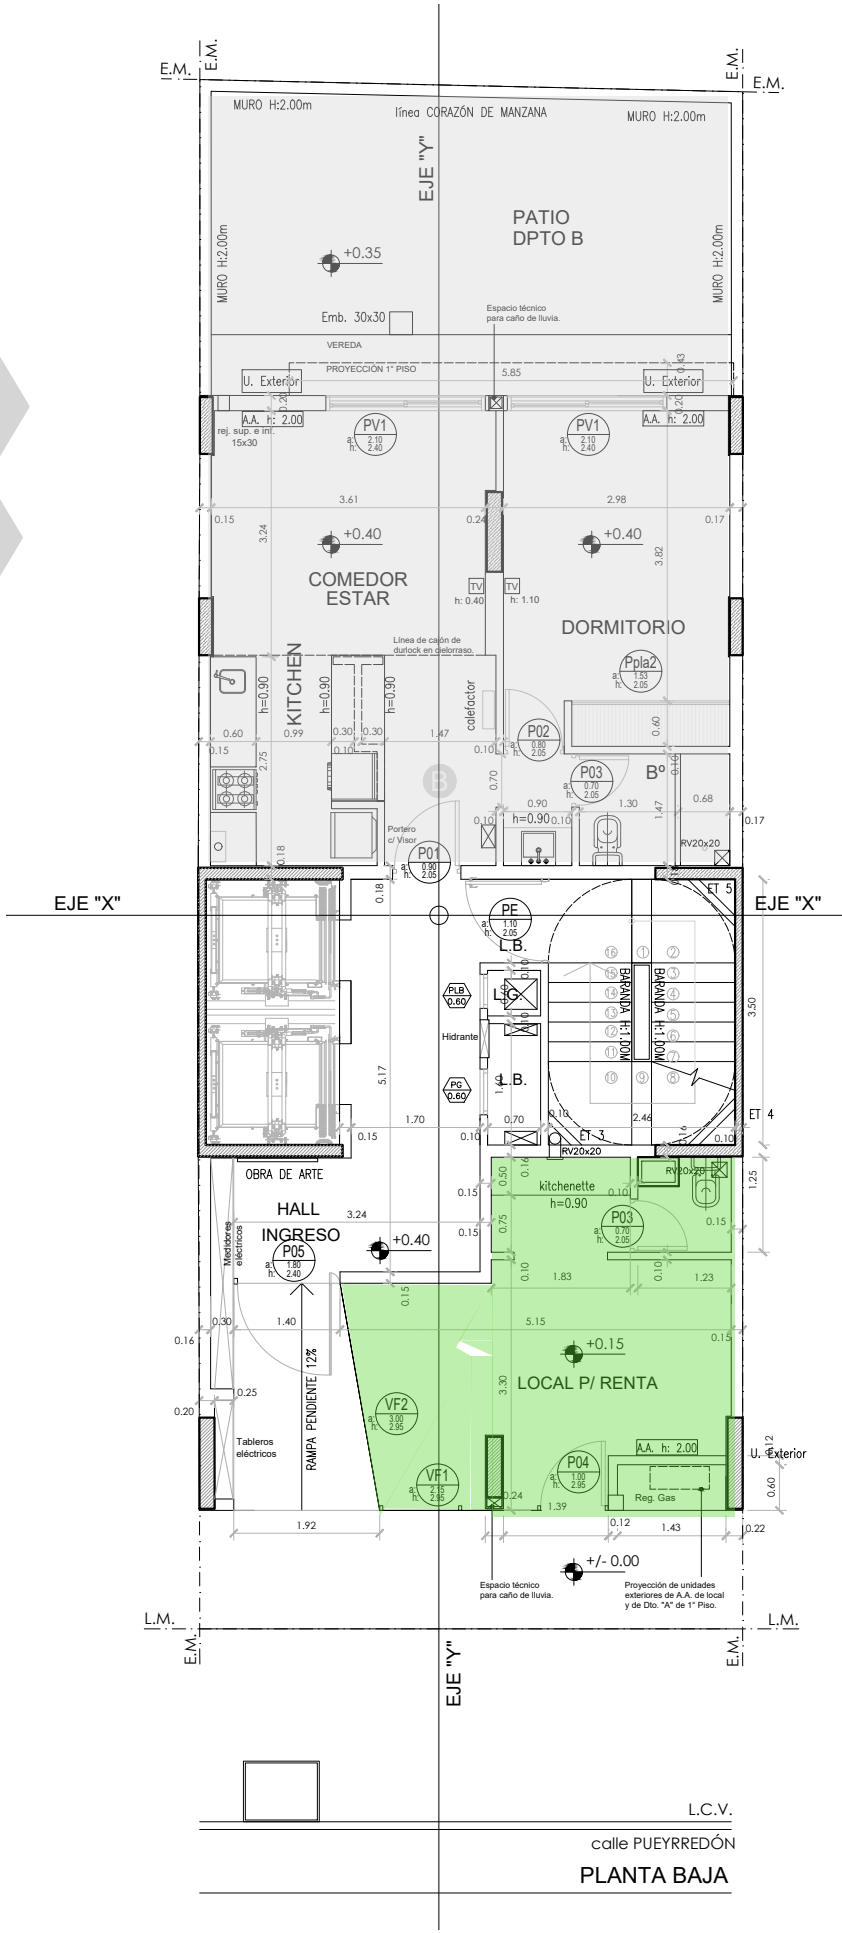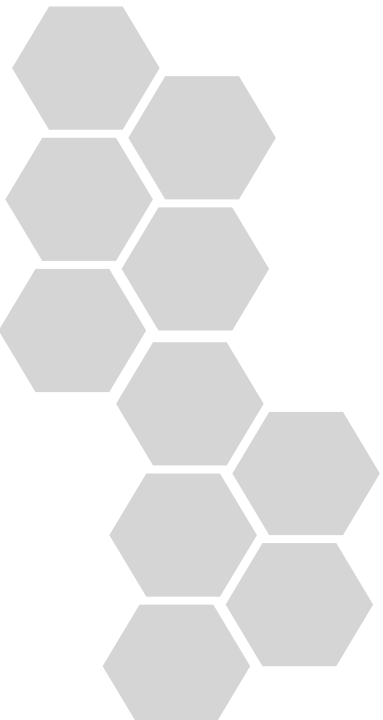


L.C.V.
 calle PUEYREDÓN
 PLANTA BAJA



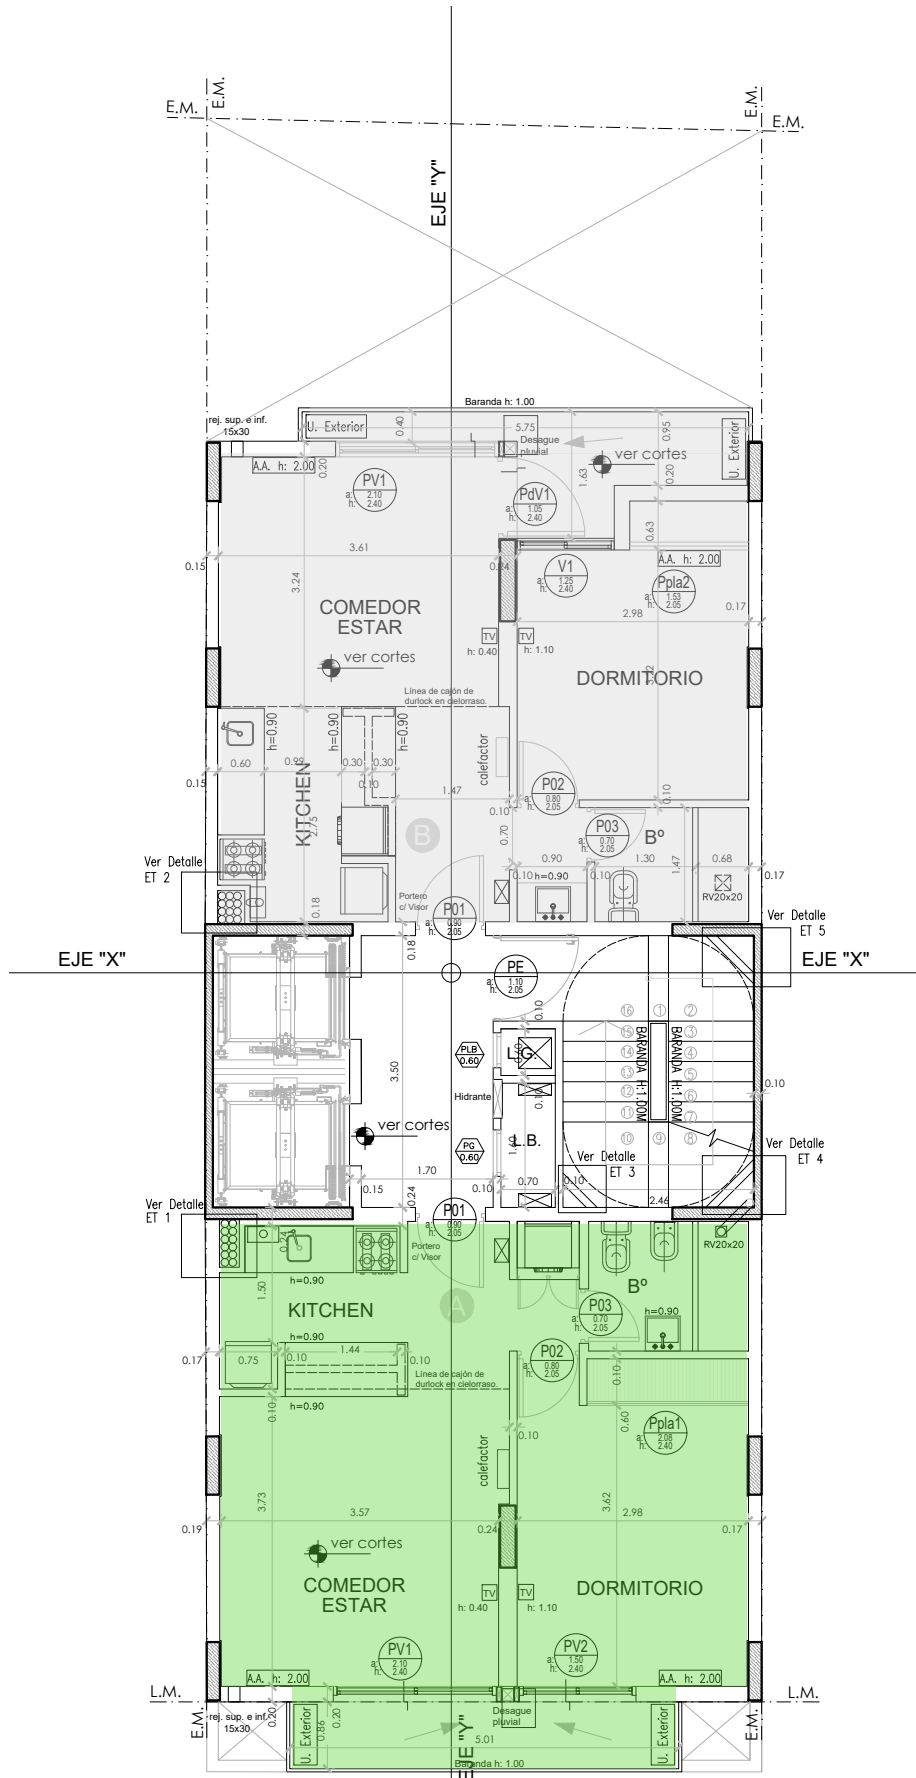


PLANTA TIPO 2° a 12°

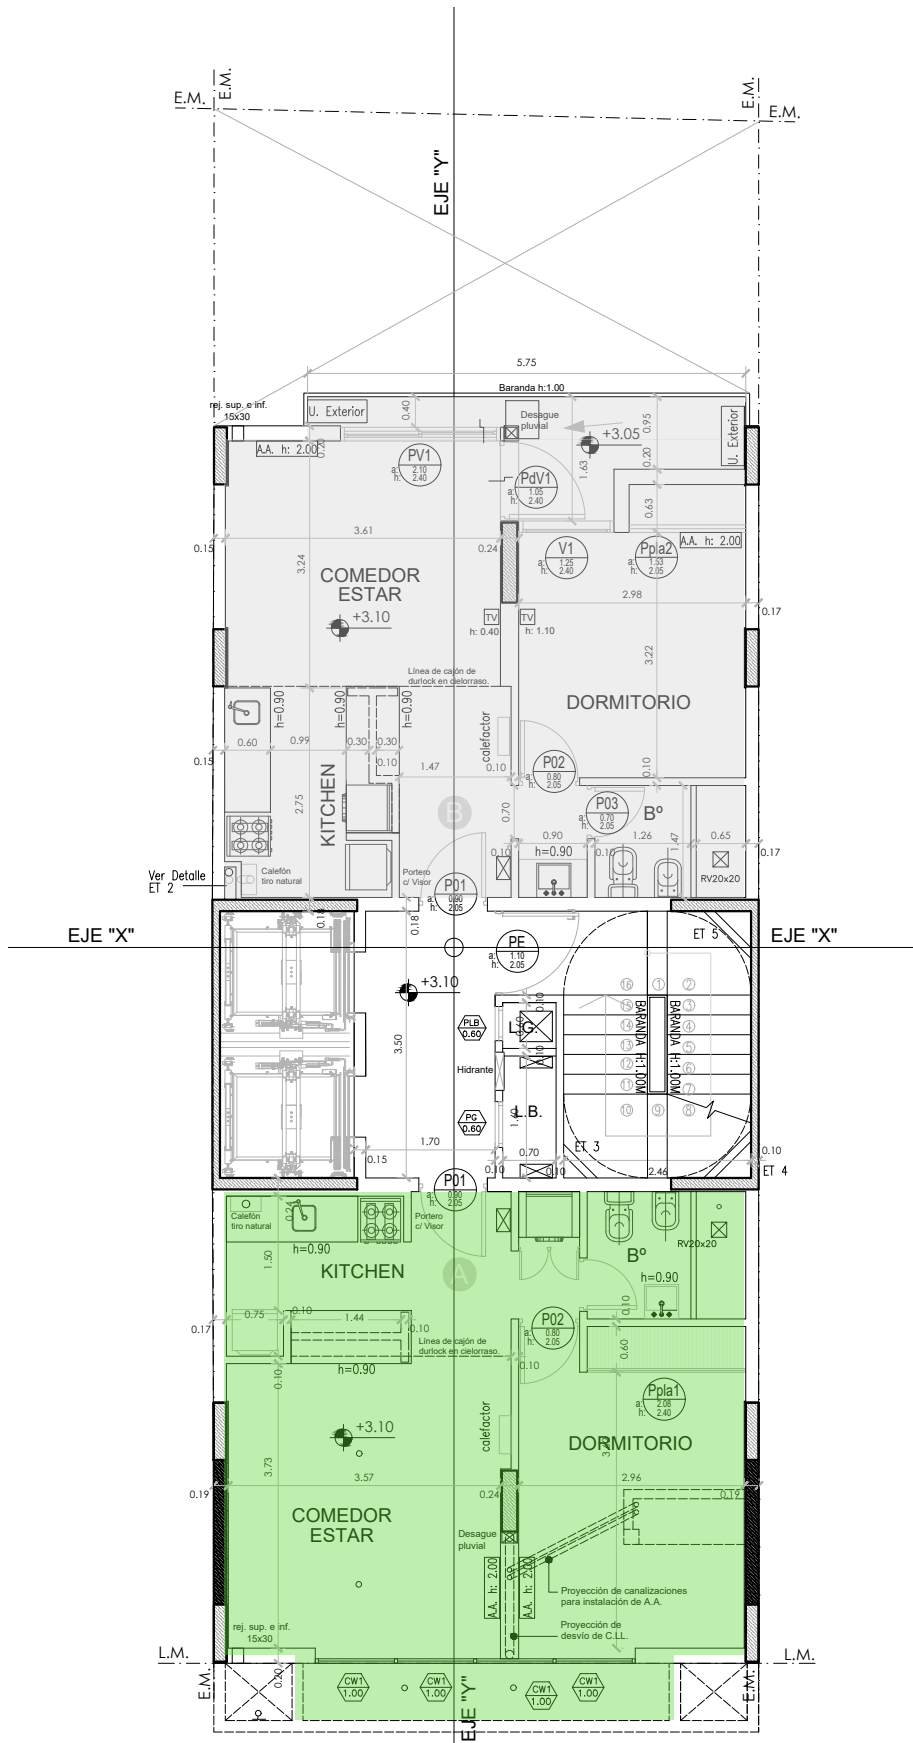



calle PUEYRREDÓN

PLANTA 1° piso

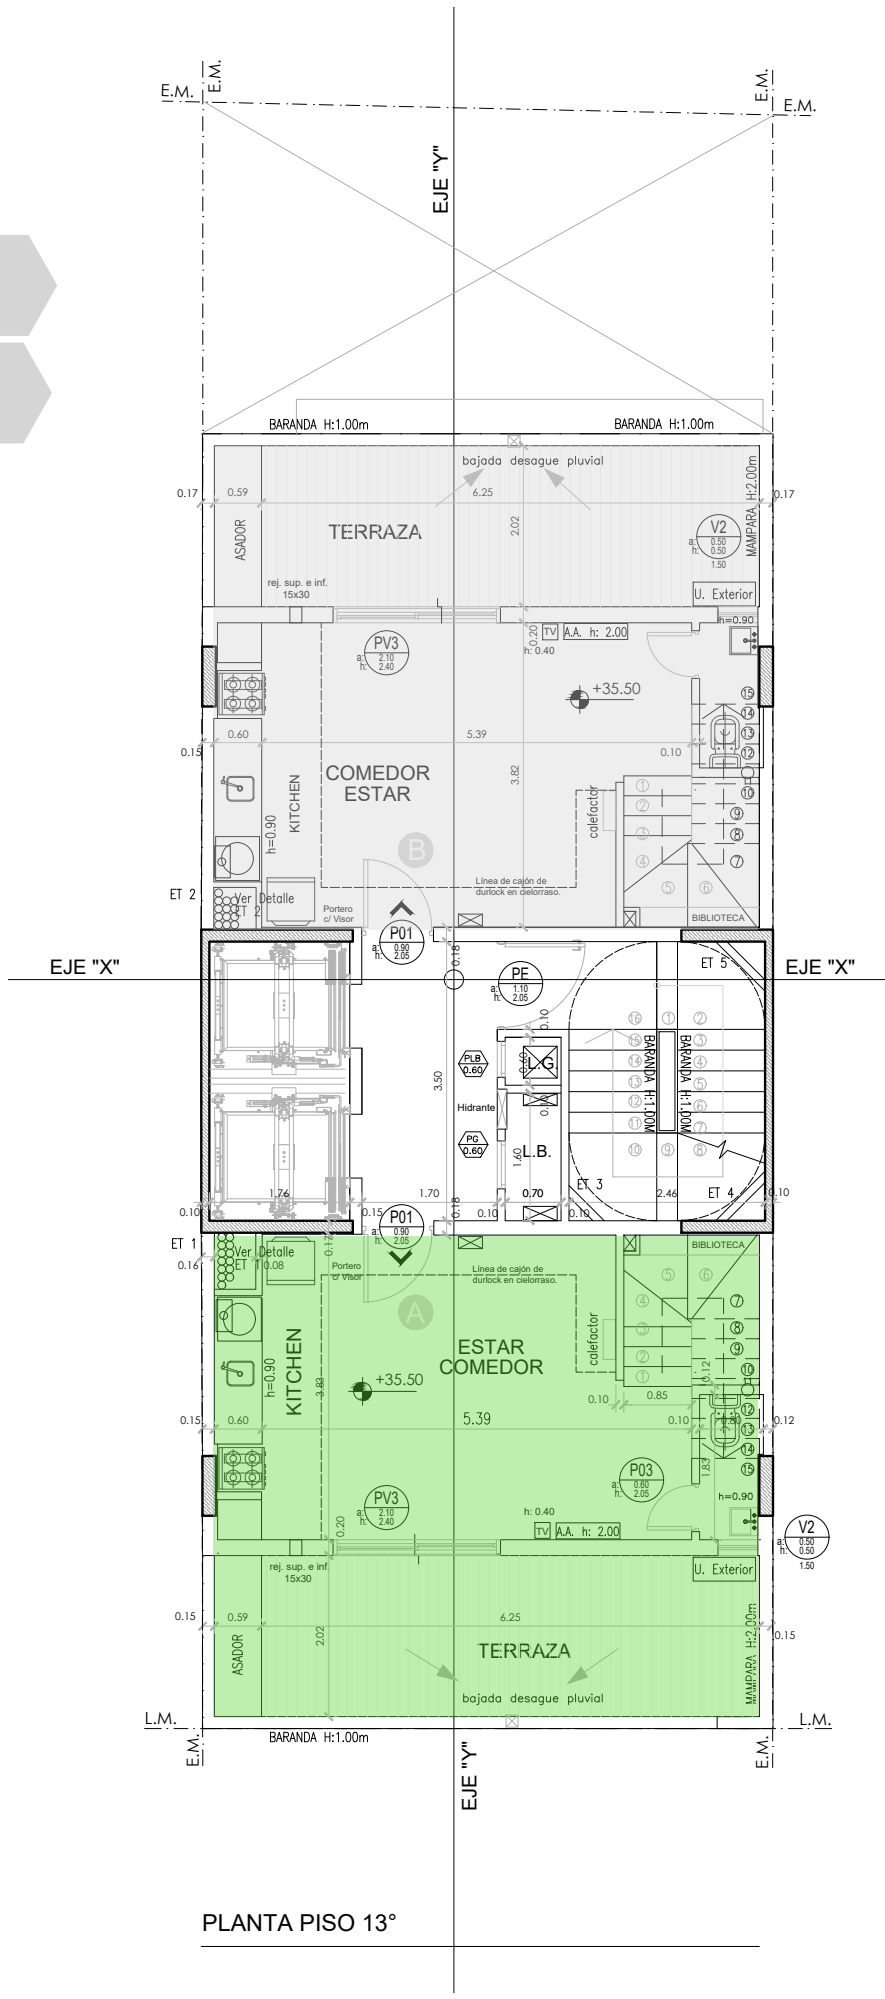

PLANTA PISO 13°

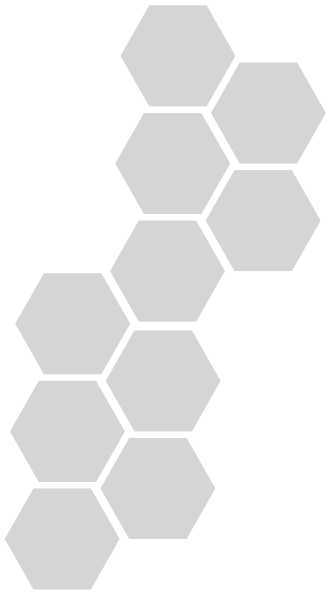

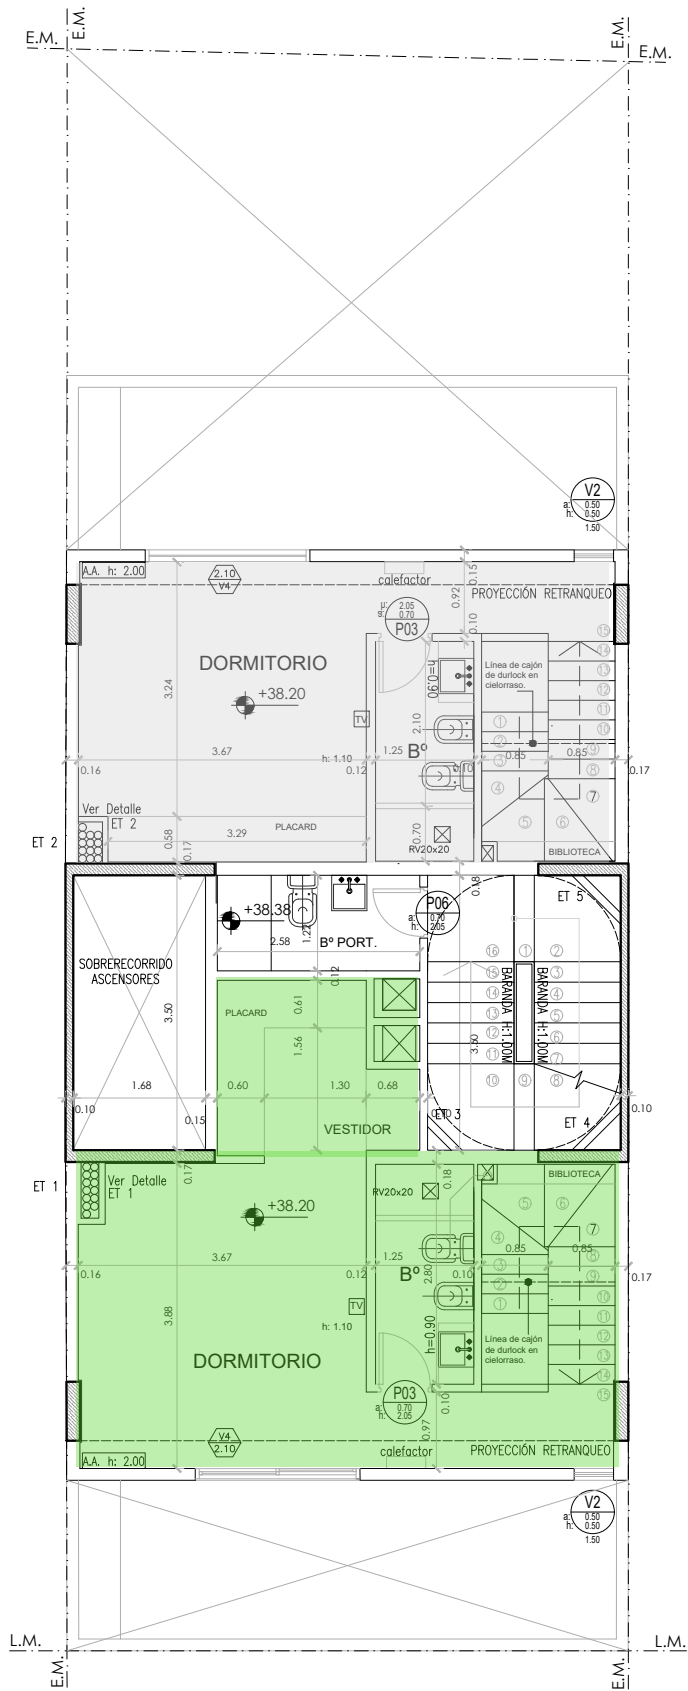

PLANTA PISO 14°

